
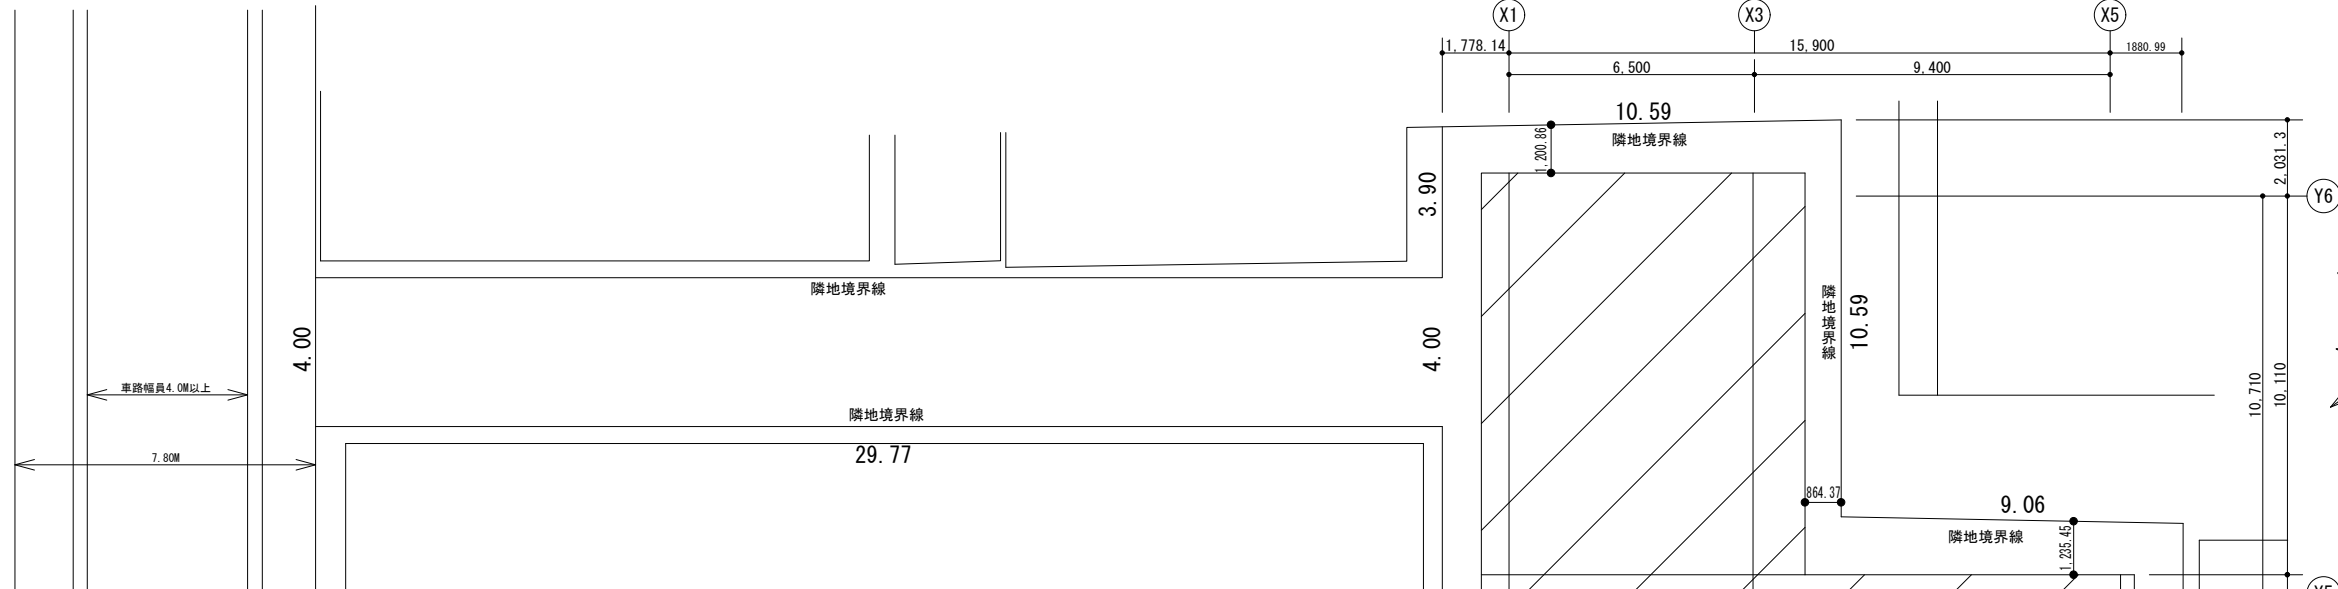


案内図

横浜市中区山下町70-7


工事対象

日本赤十字社神奈川県支部社屋
構造：鉄骨鉄筋コンクリート造
規模：地下2階 地上7階建 塔屋1階
住所：横浜市中区山下町70-7
用途：事務所

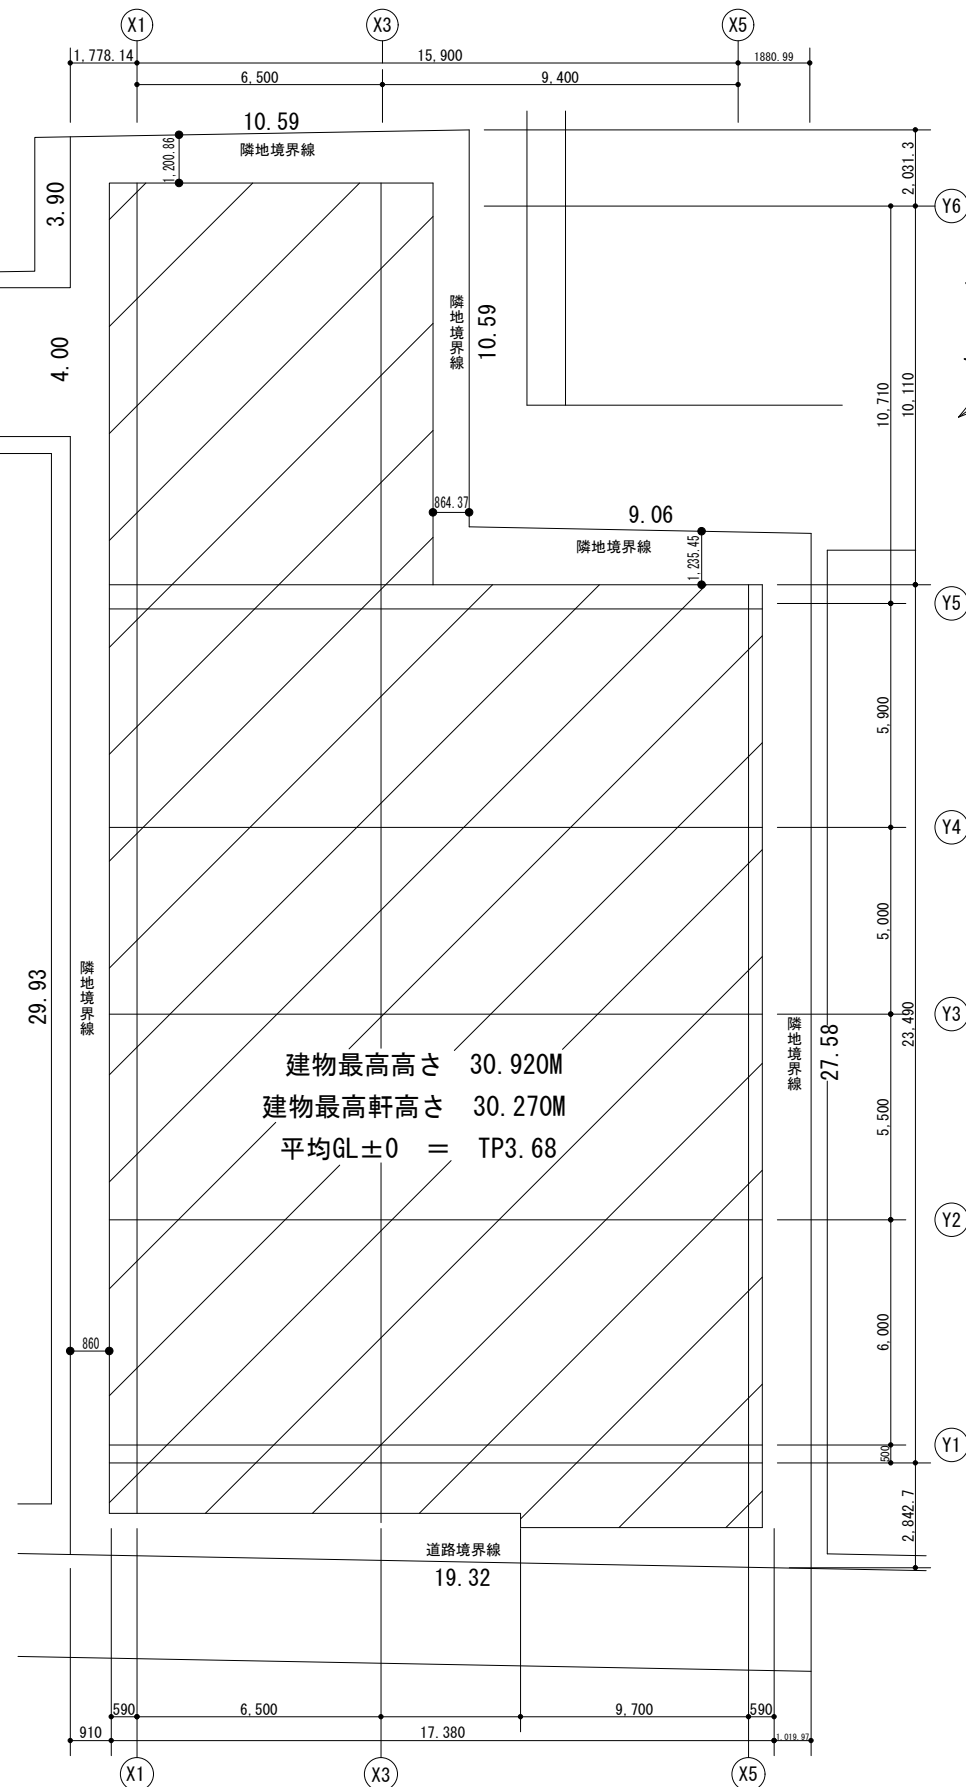


建物最高高さ 30.920M
建物最高軒高さ 30.270M
平均GL±0 = TP3.68


配置図

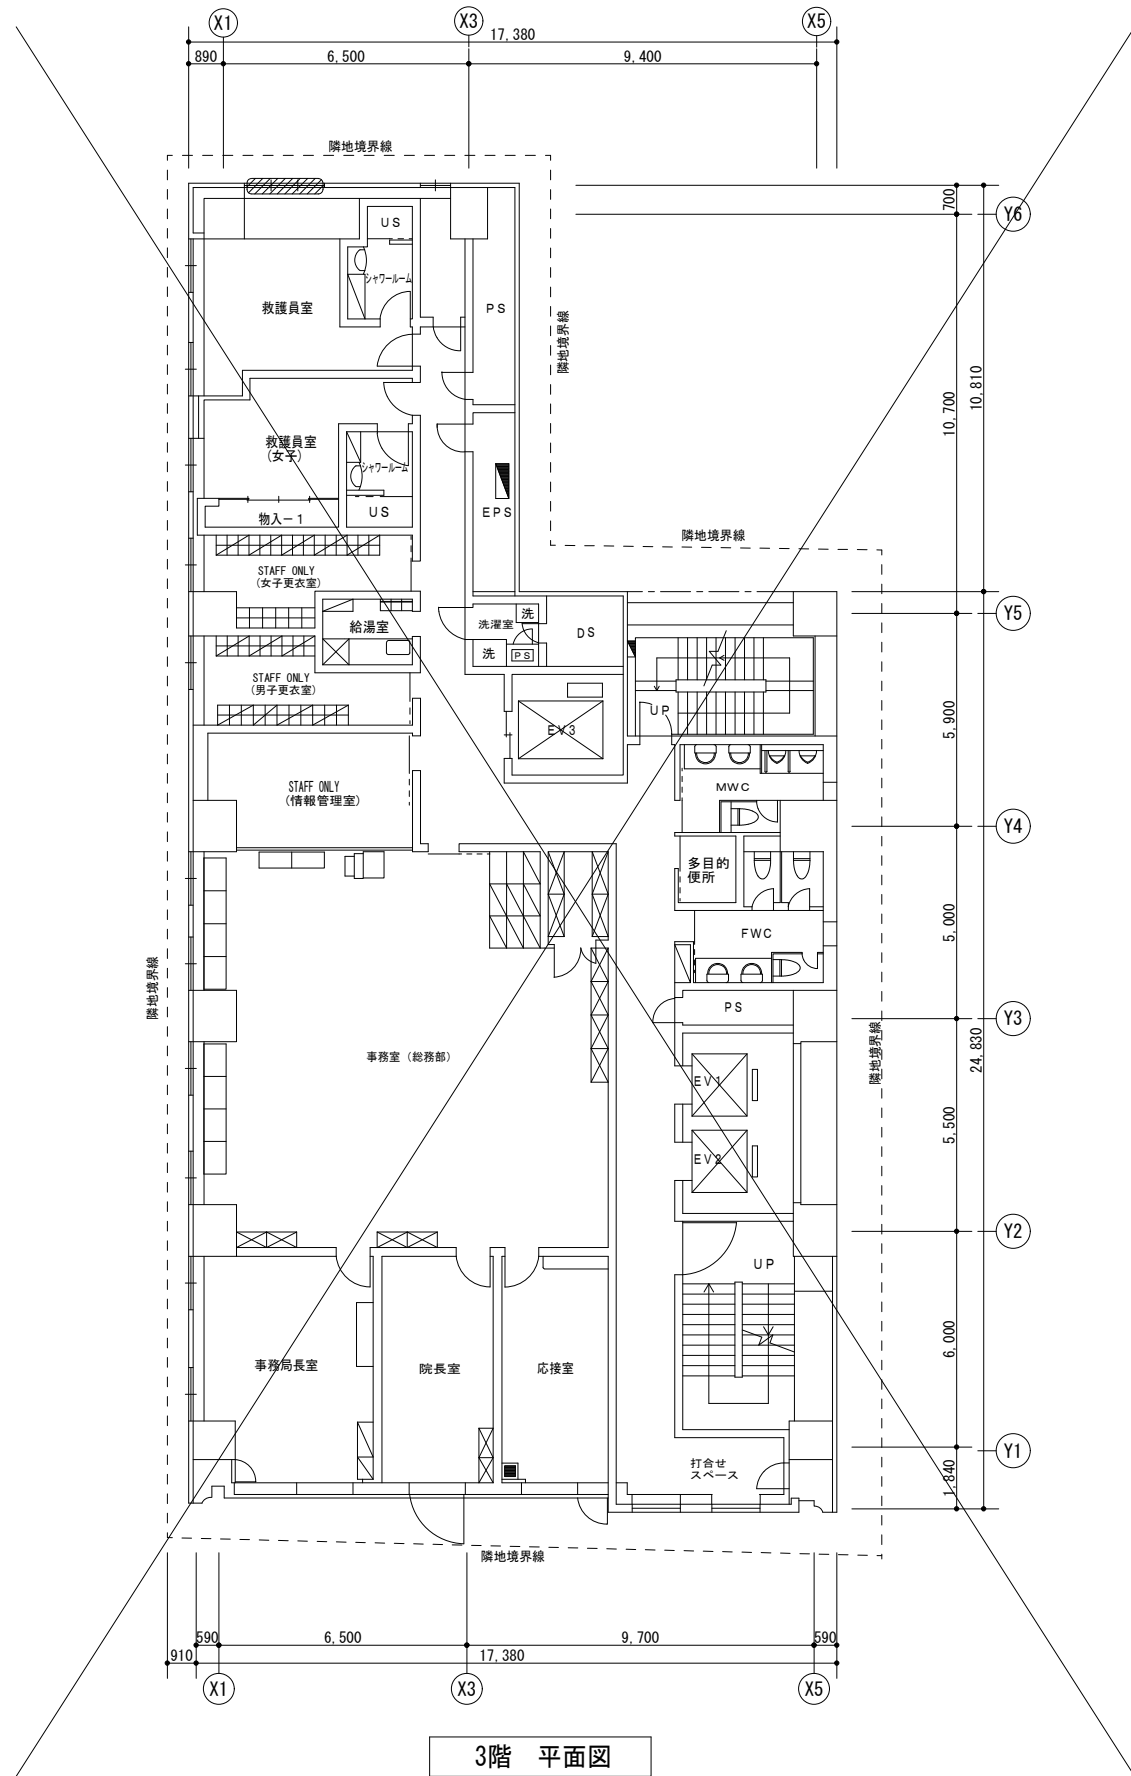

今回工事箇所



- ・養生、既存キャビネット移設
- ・既存間仕切り壁（和什ボート共）片開きドア等撤去
- ・横引きパネル設置 パネルーラS4-N 同等品
- ・床、壁、天井取り合い補修、内装仕上げ
- ・廃材処分、片付け、清掃

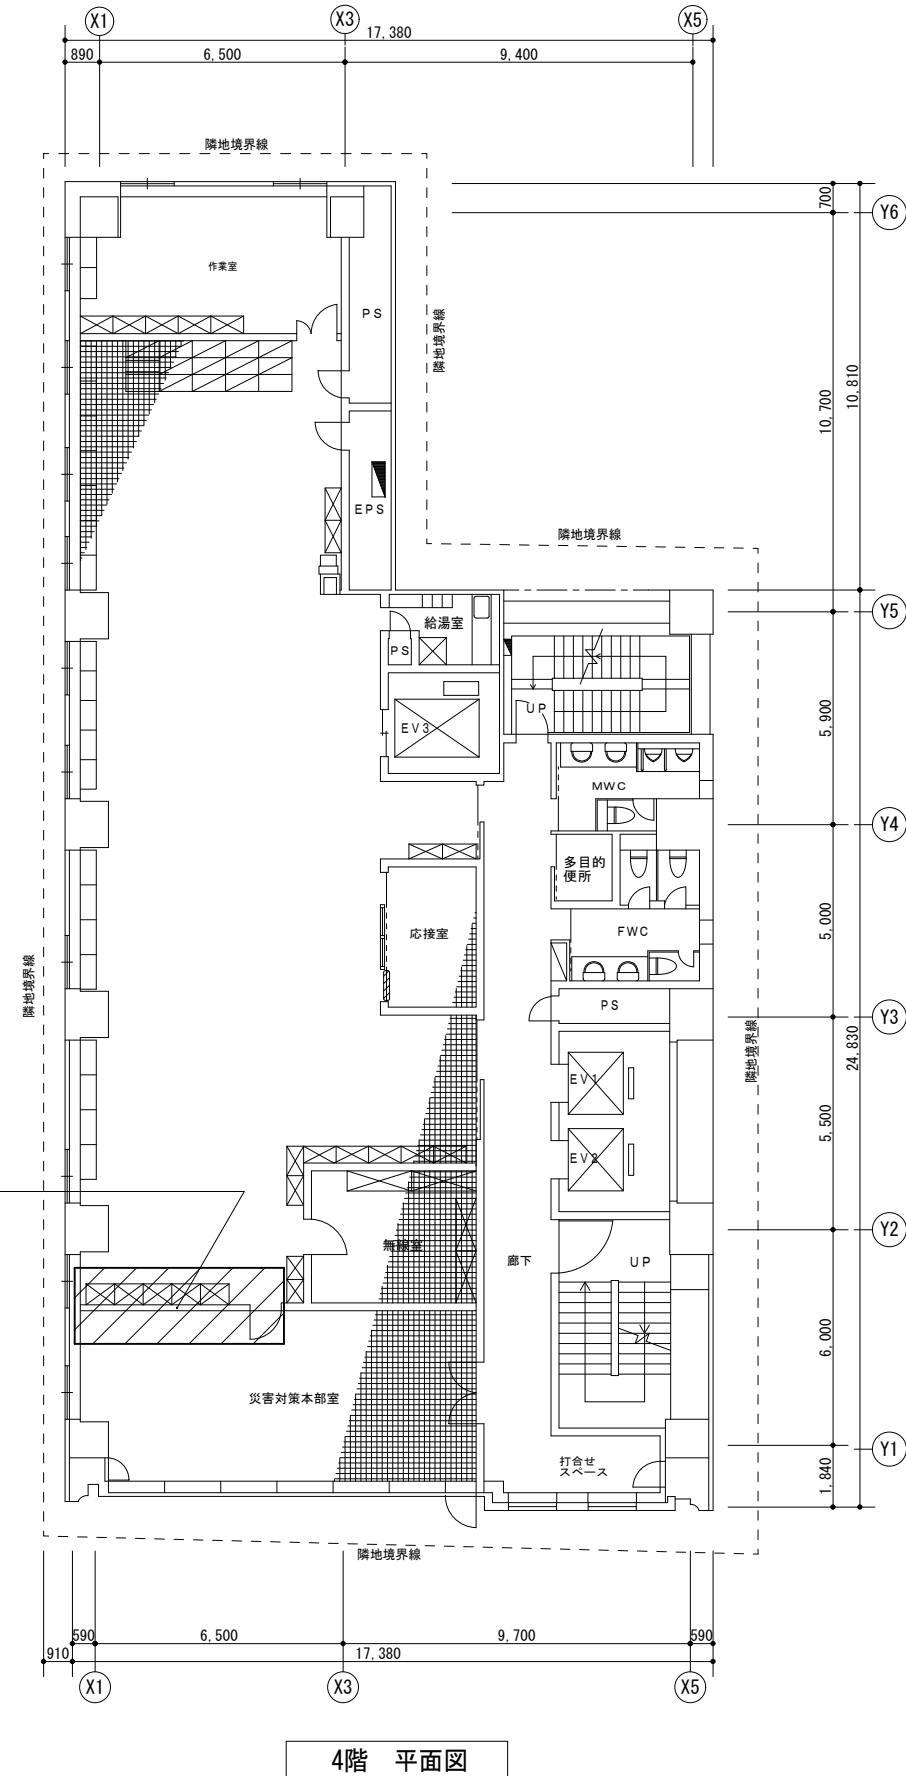

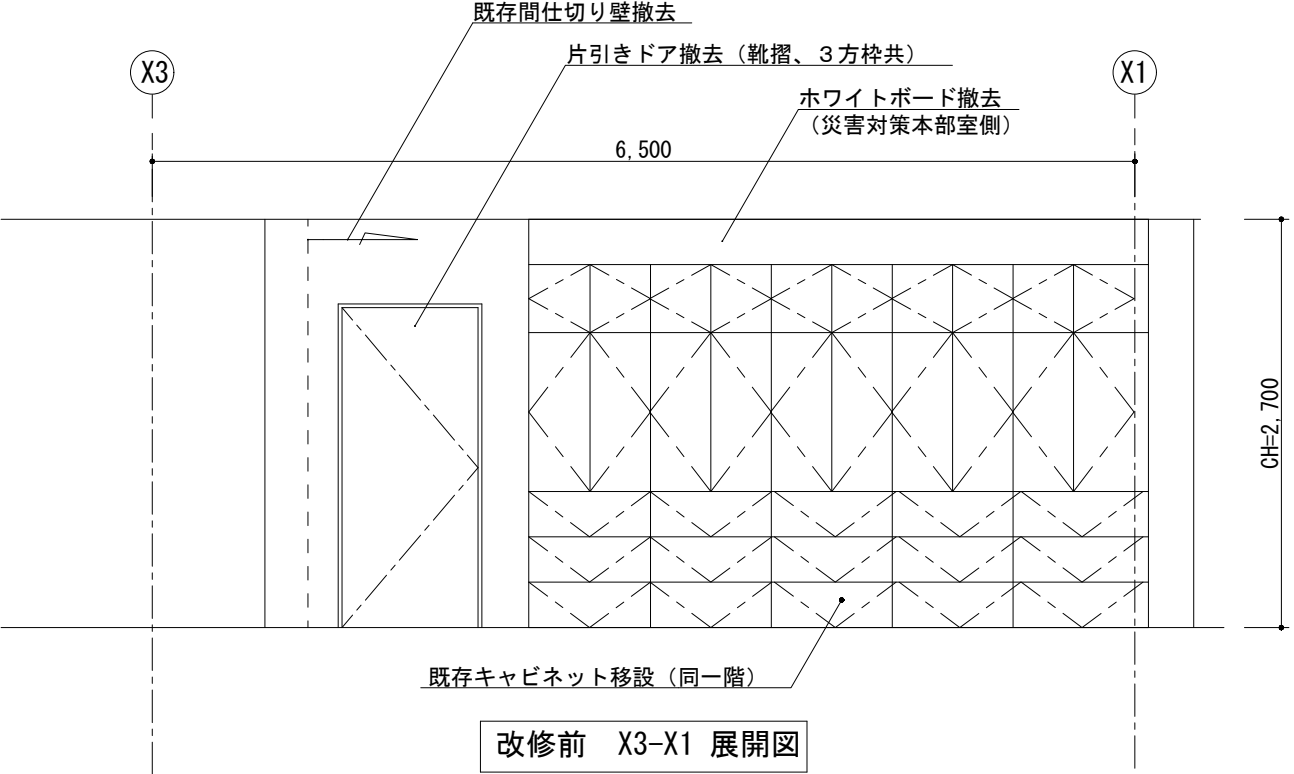

製品仕様：横引きパネル パネルーラ S4-N 同等品	
パネル枠	アルミ型材
パネルピッチ	150≦PW≦300
上部レール	アルミ型材
下部レール	アルミ型材
はめ込み材	下部：アルミ複合樹脂 t=3
	上部：アクリル板透明 t=3
引手	両面掘り込み把手 (アルミダイキャスト)
鍵	美和SL-77

パネル部基本設定		
高さ H (mm)	引手位置 A (mm)	中棧位置 B (mm)
450≦H≦1500	都度指定	なし
1500<H≦1800	800	700
1800<H≦2100	900	800
2100<H≦2400	900	900
2400<H≦2700	1000	1000
2700<H≦3000	1100	1200

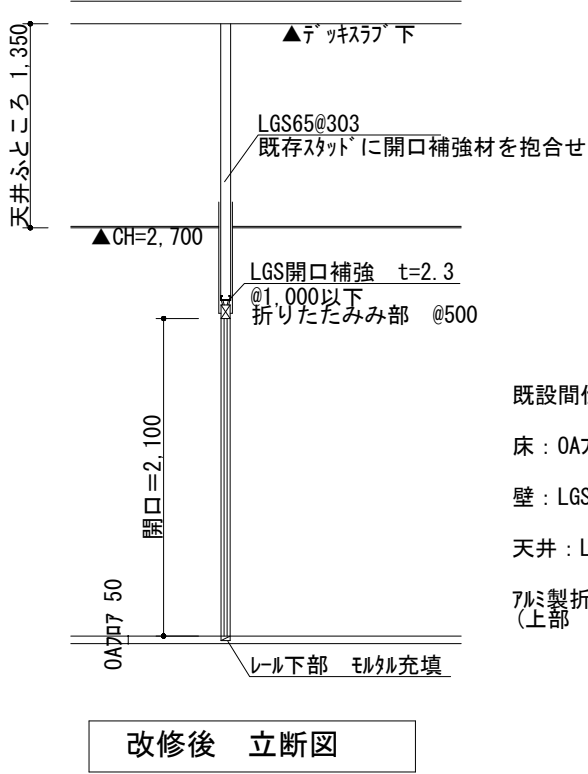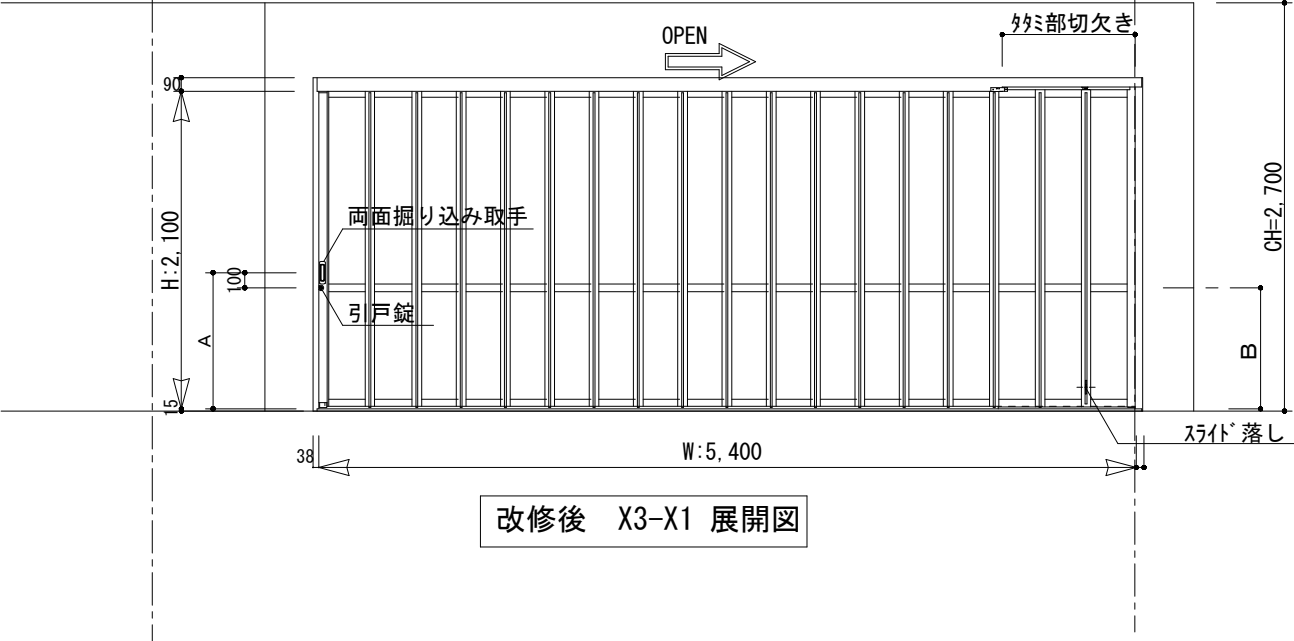

既設間仕切り撤去

床：0A7D7追加・タイルカーペット貼増 予備品使用

壁：LGS65・PB12.5補修、クロス貼替

天井：LGS下地補強+PB9.5+ソーラトン(300*600*9)

アルミ製折りたたみ横引きパネル H=2,100 W=5,400
(上部 アクリル板にて採光)