



機器プロット図（1階）（別紙1）

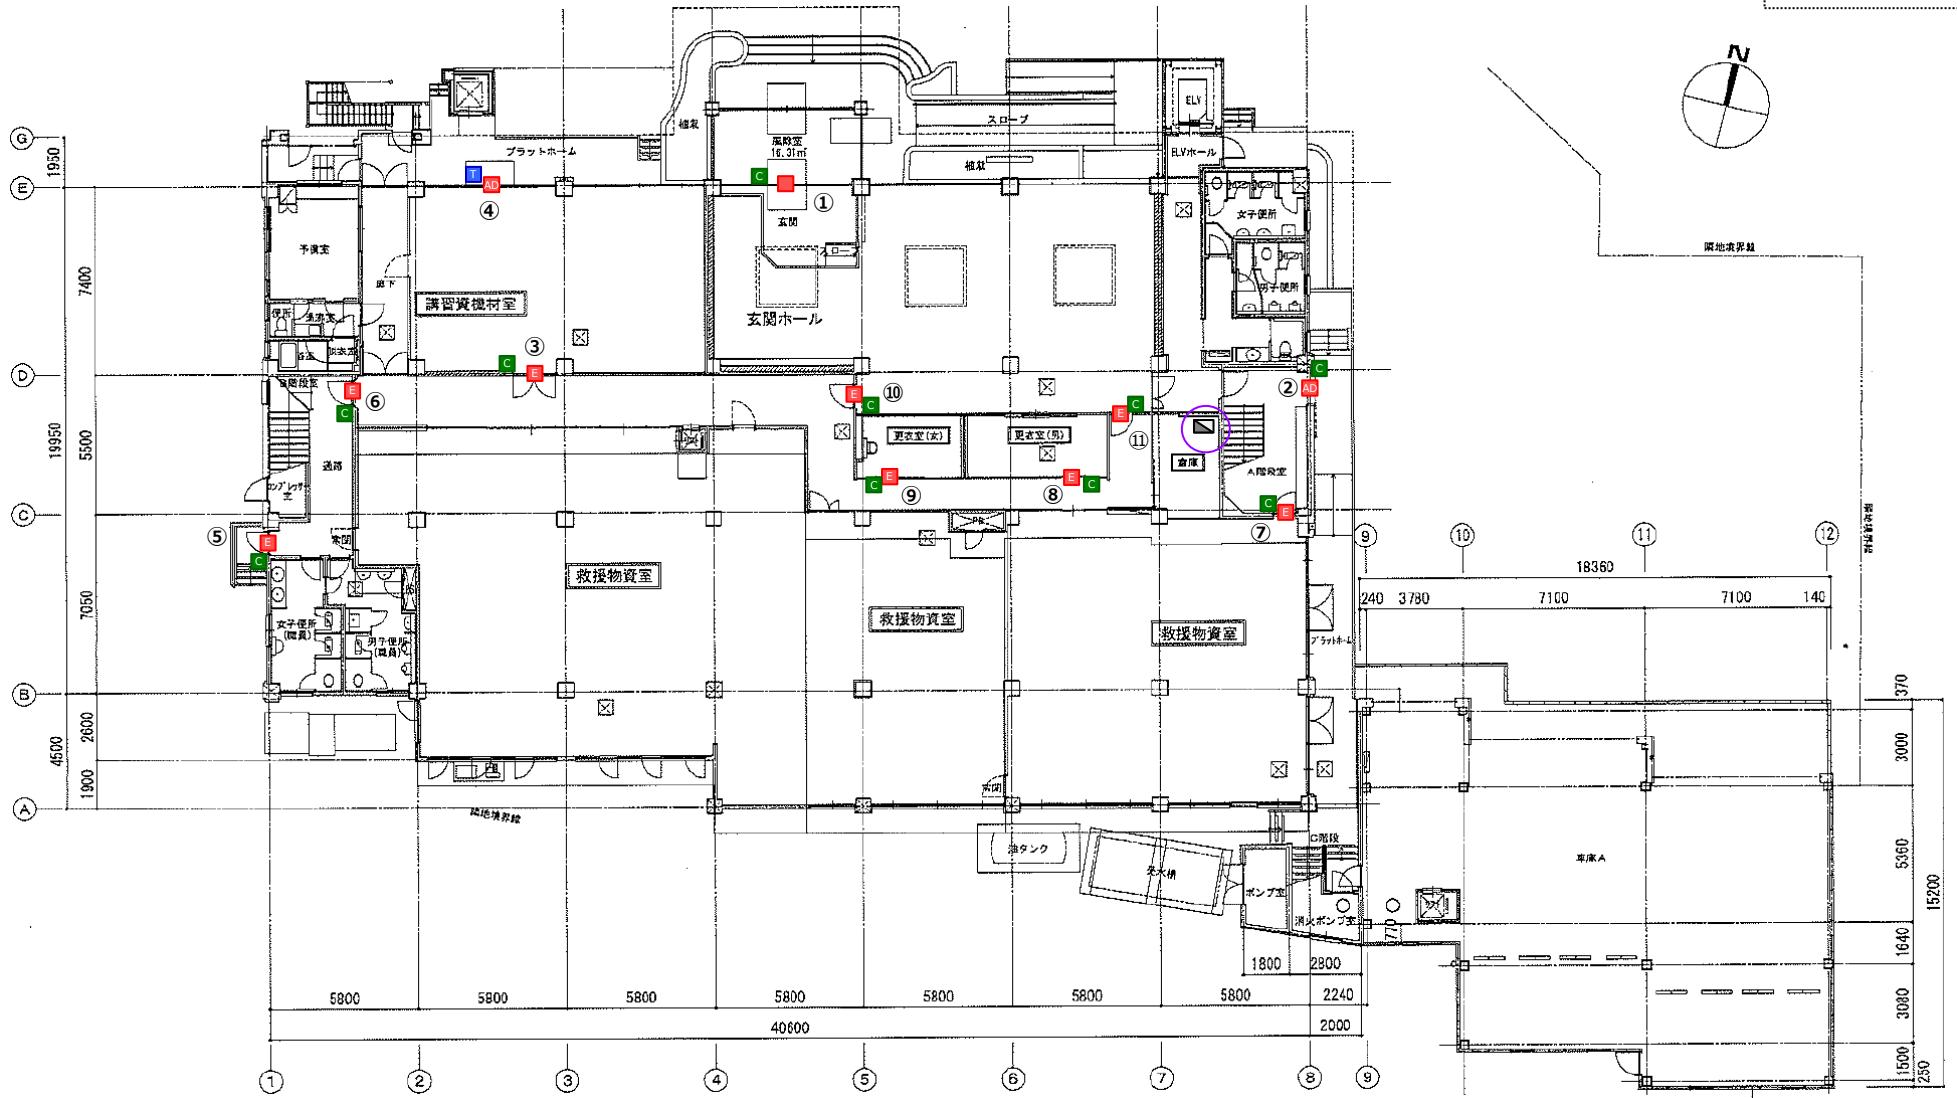


C	非接触カードリーダー	x 10
T	テンキー付カードリーダー	x 1
E	電気錠	x 8
AD	自動ドア	x 3
■	入退室制御装置	x 1
PC	管理PC	x 0

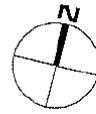


南地東界

機器プロット図（2階）（別紙2）

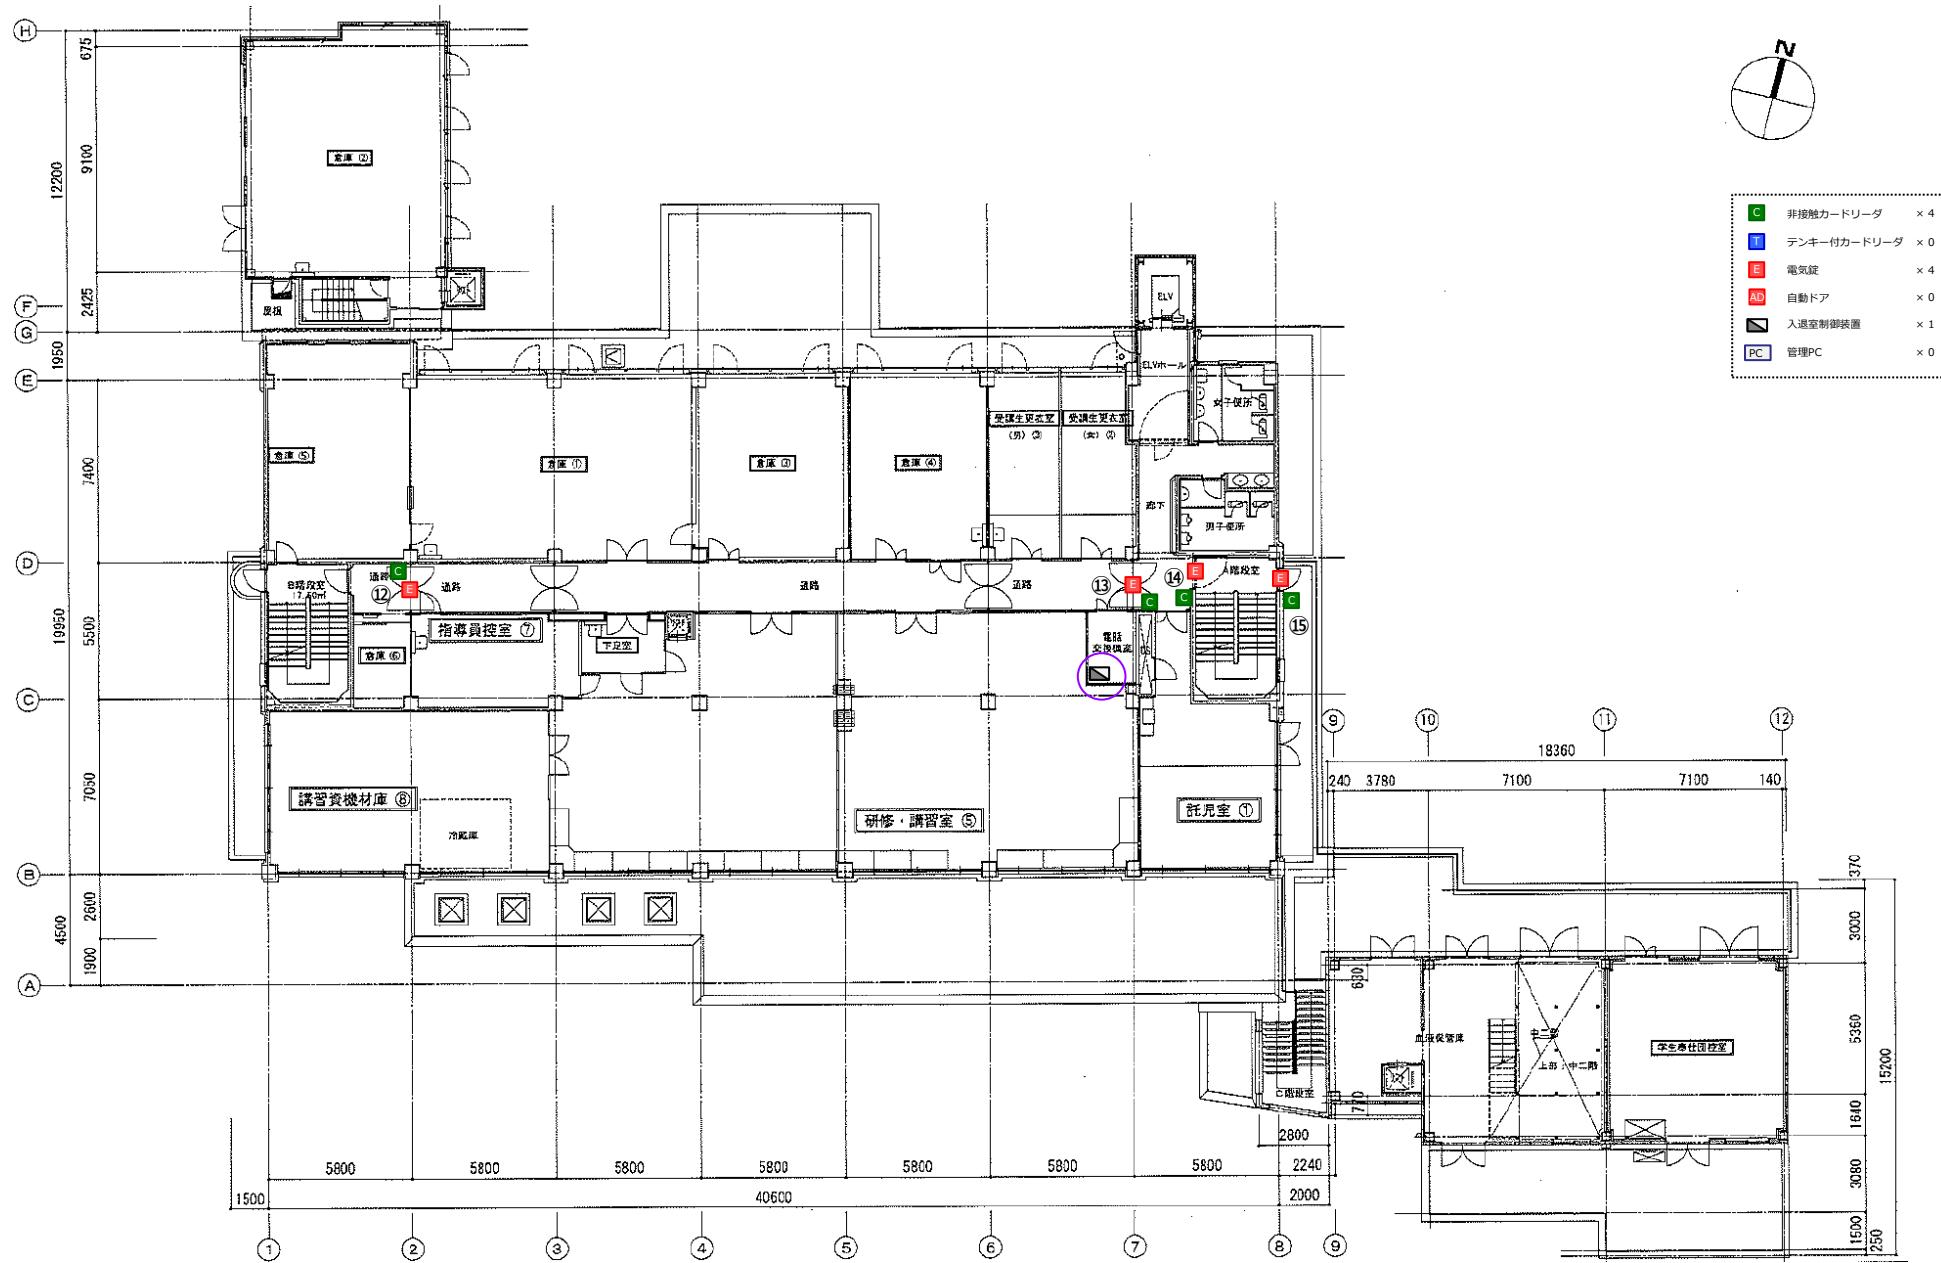

機器プロット図（3階）（別紙3）

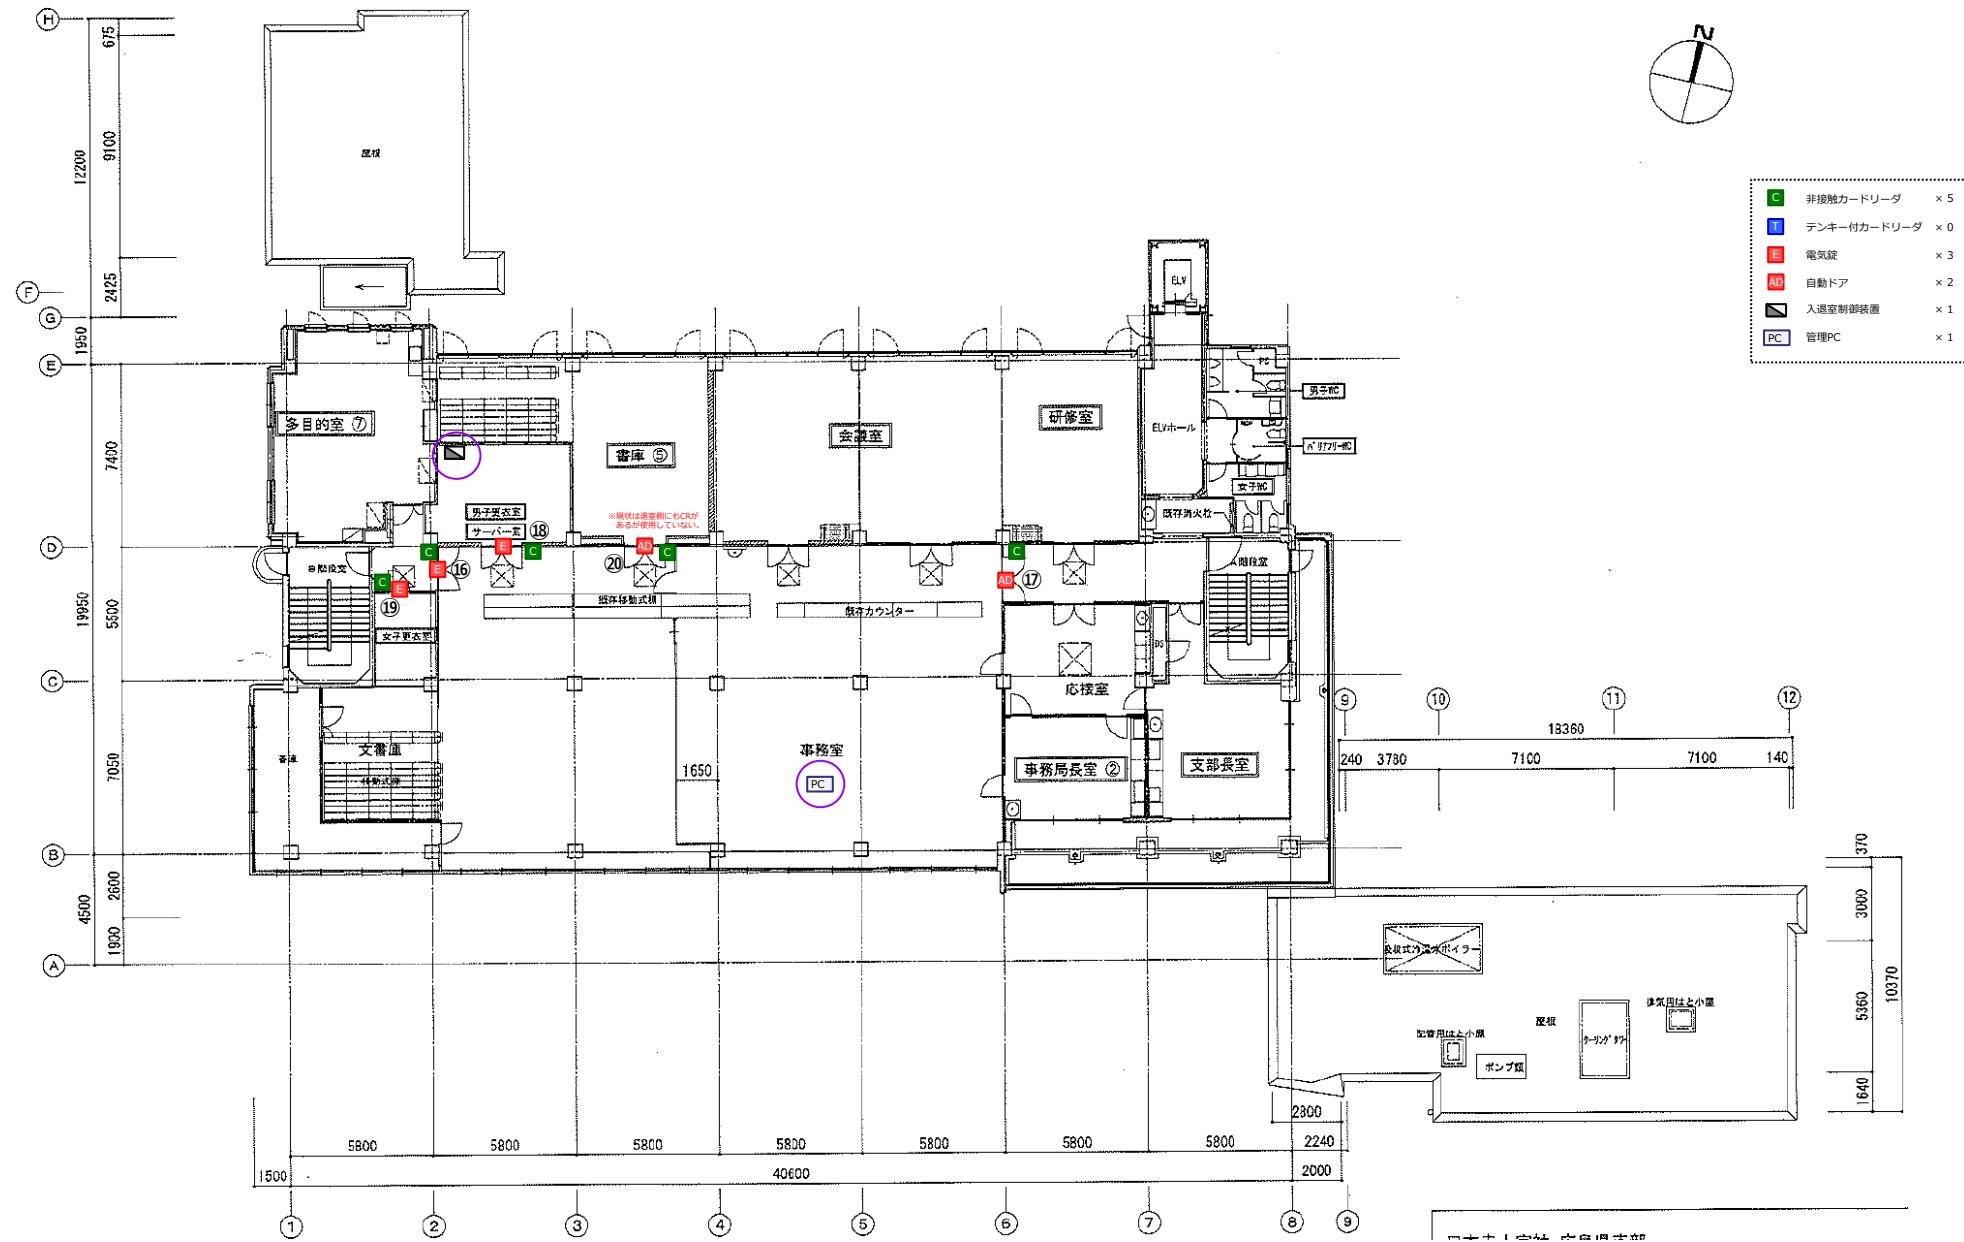

システム系統図（別紙 5）

